

Kreis Heilbronn

Gemeinde: Obergriesheim

Markung: Obergriesheim

LAGEPLAN zum Bebauungsplan


Nr. 4/1 Nord

Grundriss

1. Fertigung

"Brühl"

östliche Erweiterung

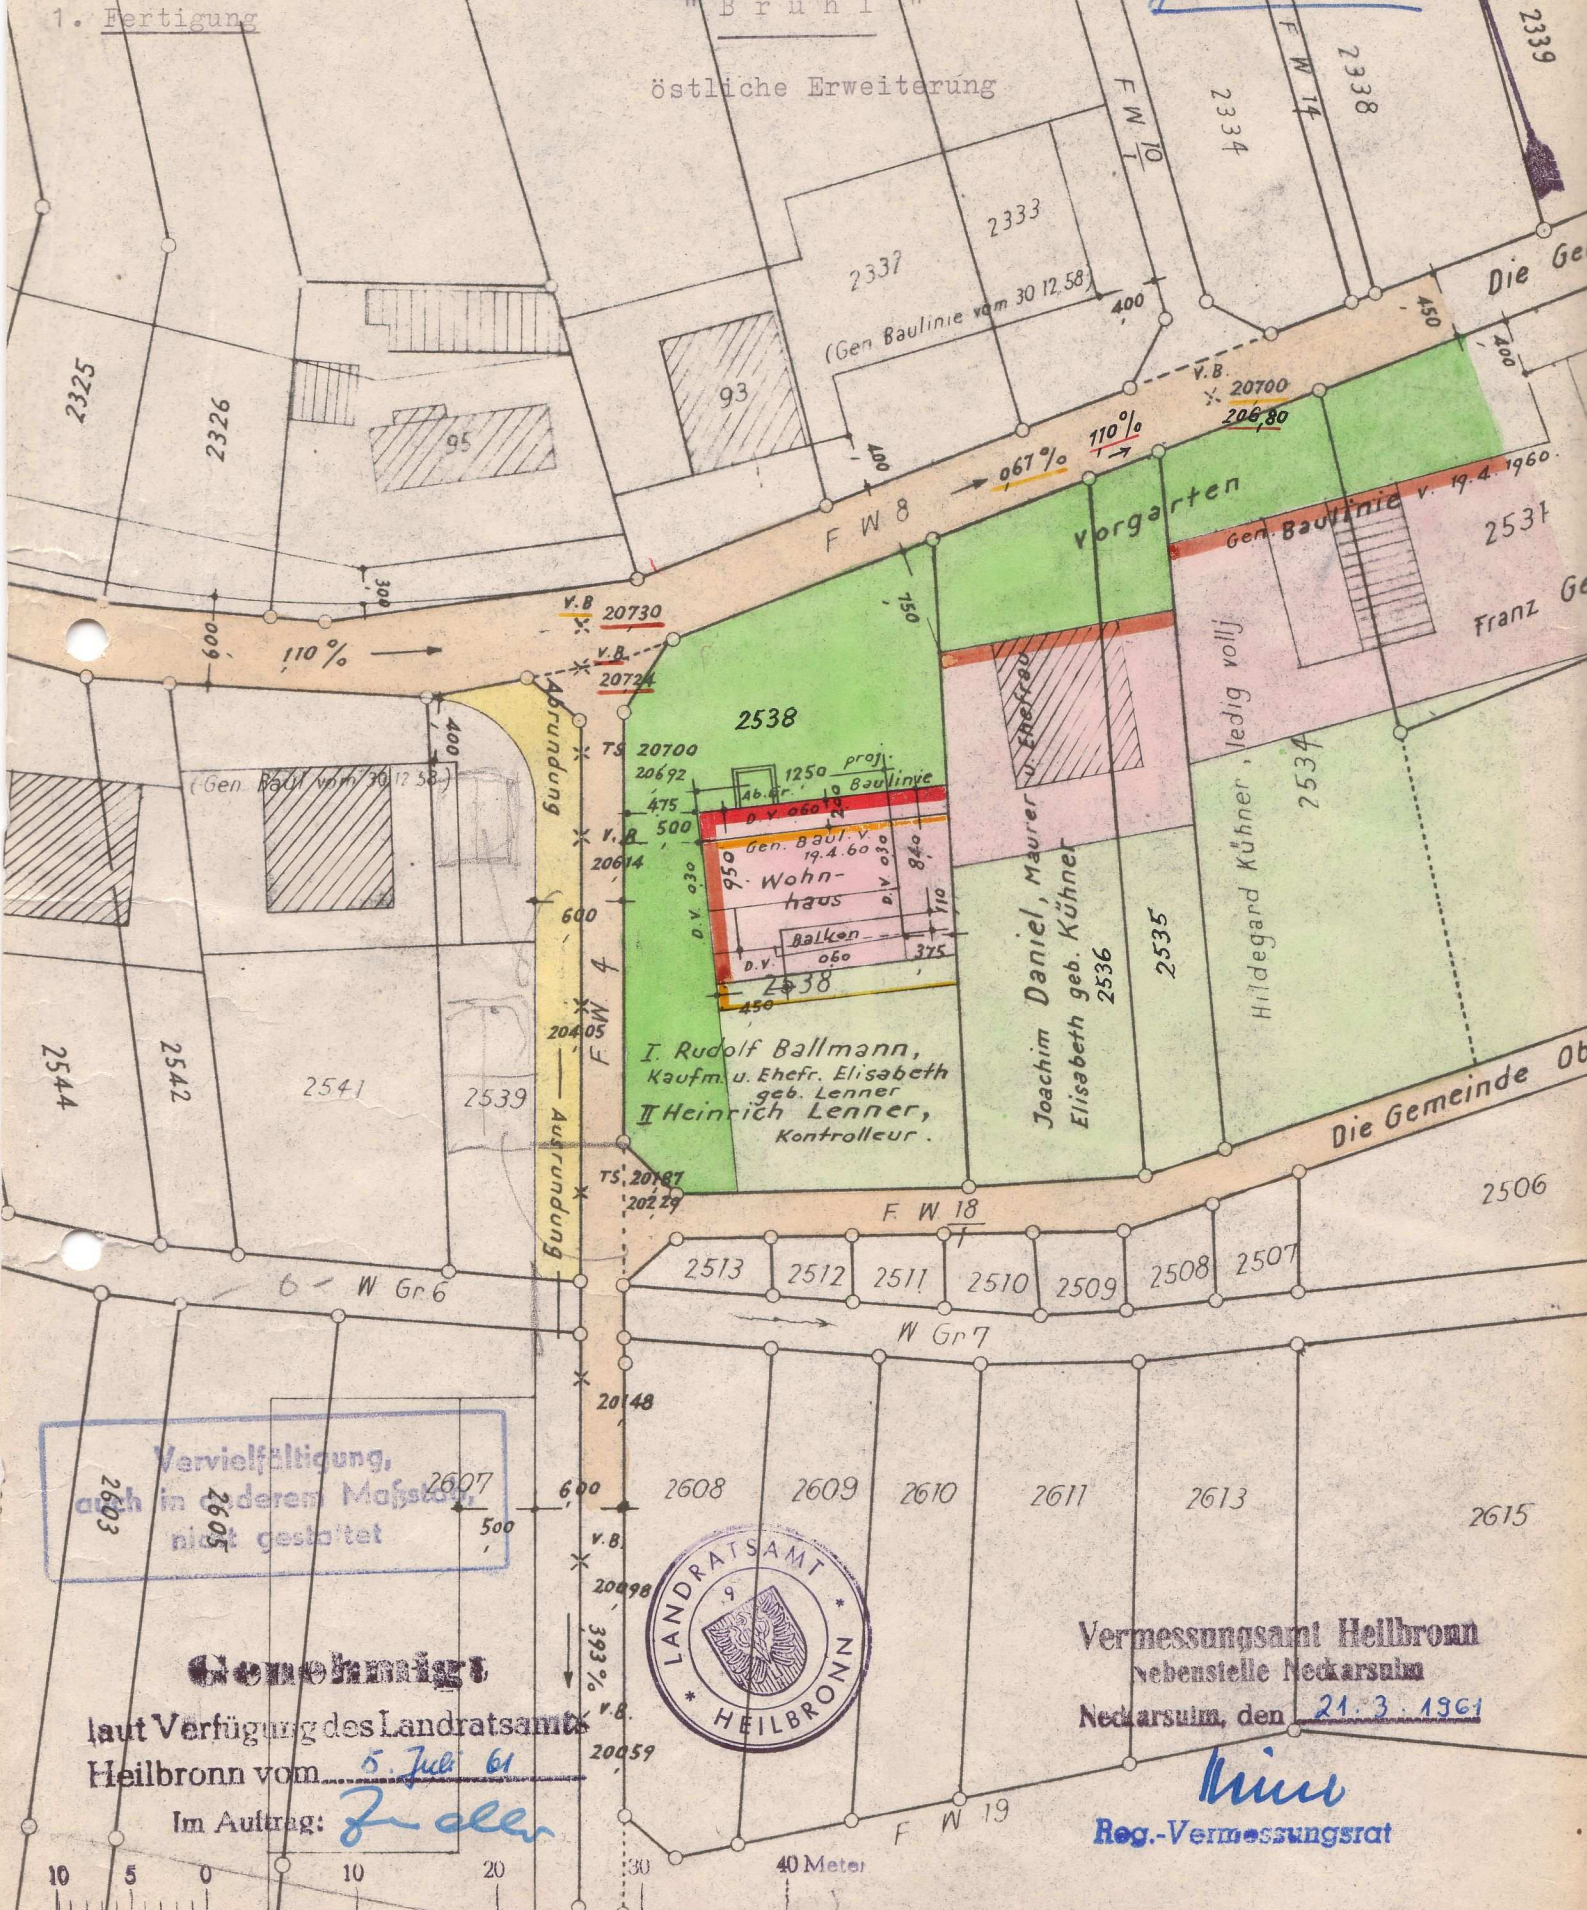

Genehmigt

laut Verfügung des Landratsamts
Heilbronn vom 5. Juli 61

Im Auftrag: *Zoller*



Vermessungsamt Heilbronn
Nebenstelle Neckarsulm
Neckarsulm, den 21. 3. 1961

Klein
Reg.-Vermessungsrat

Maßstab 1:500