
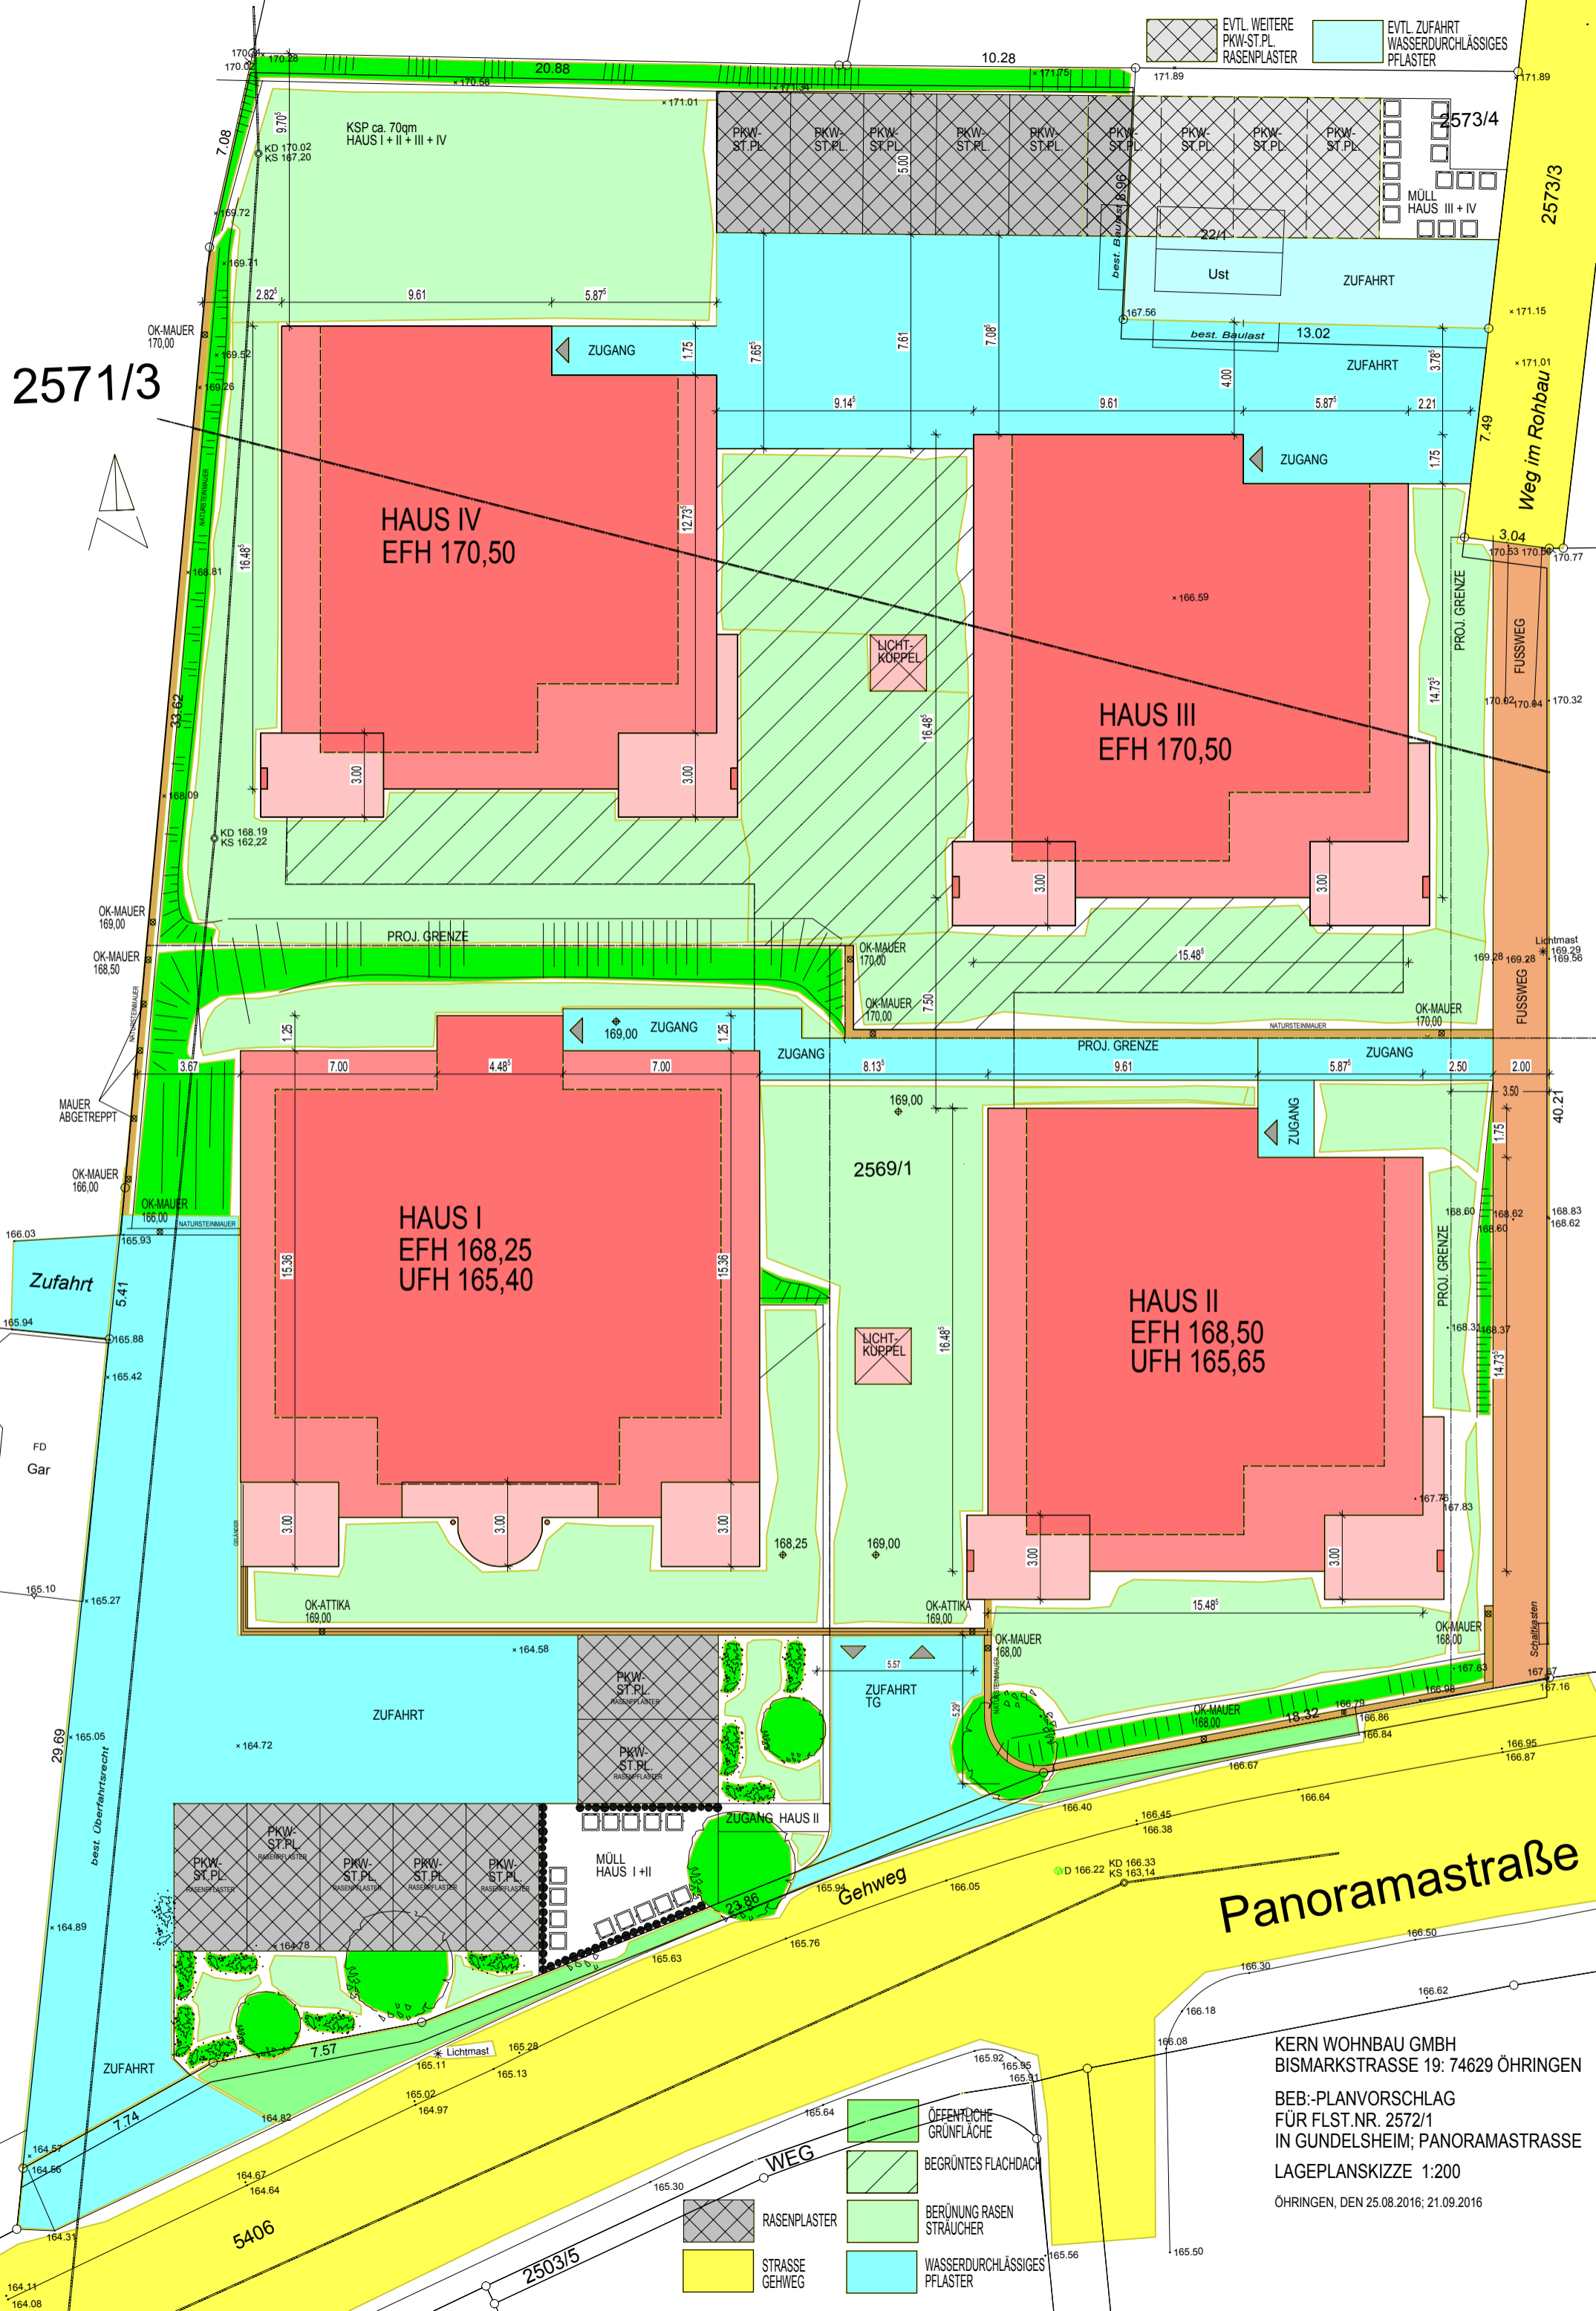


2571/3

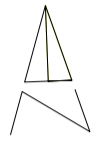

**Panoramastraße**

KERN WOHNBAU GMBH  
 BISMARCKSTRASSE 19: 74629 ÖHRINGEN  
 BEB:-PLANVORSCHLAG  
 FÜR FLST.NR. 2572/1  
 IN GUNDELSHEIM; PANORAMASTRASSE  
 LAGEPLANSKIZZE 1:200  
 ÖHRINGEN, DEN 25.08.2016; 21.09.2016

	ÖFFENTLICHE GRÜNFLÄCHE
	BEGRÜNTES FLACHDACH
	BERÜNGUNG RASEN STRÄUCHER
	RASENPLASTER
	STRASSE GEHWEG
	WASSERDURCHLÄSSLIGES PFLASTER